

Перв. примен.

Справ. №


Подп. и дата

Инв. № дубл.

Взам. инв. №


Подп. и дата

Инв. № подл.

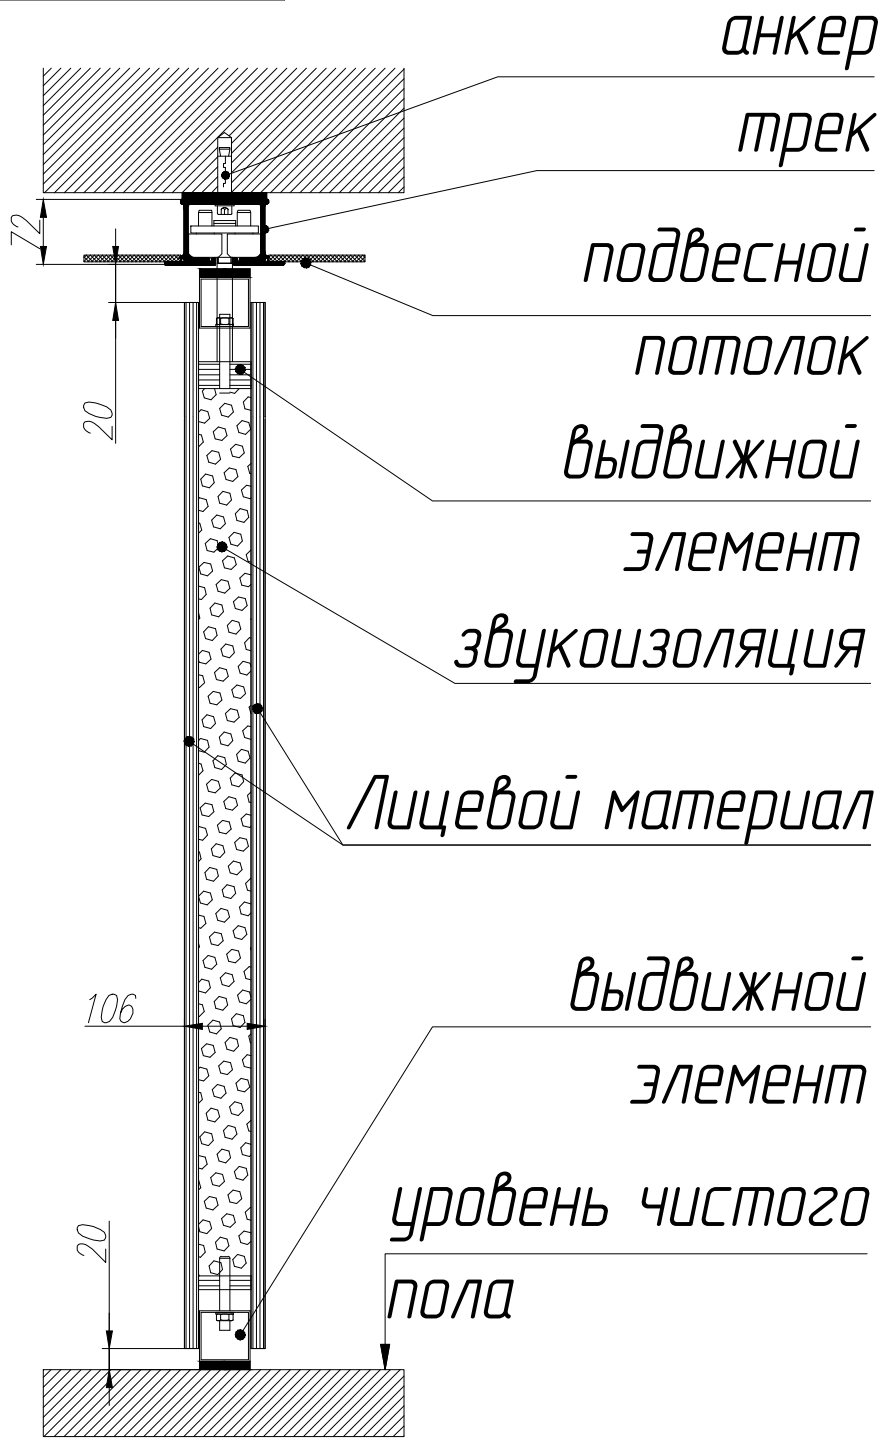

|          |      |         |       |      |
|----------|------|---------|-------|------|
|          |      |         |       |      |
| Изм.     | Лист | № докум | Подп. | Дата |
| Разраб.  |      |         |       |      |
| Пров.    |      |         |       |      |
| Менеджер |      |         |       |      |
| Утв.     |      |         |       |      |

Вертикальное сечение  
Раздвижная стена NORMA 100.

|  |          |         |
|--|----------|---------|
| Лит.   | Масса    | Масштаб |
|  |          |         |
| Лист 1   | Листов 1 |         |
|  <p>раздвижные стены и перегородки</p> <p>ООО СВНО В 2003</p> |          |         |