Приложение №2 к договору_____

от_____

Вид А

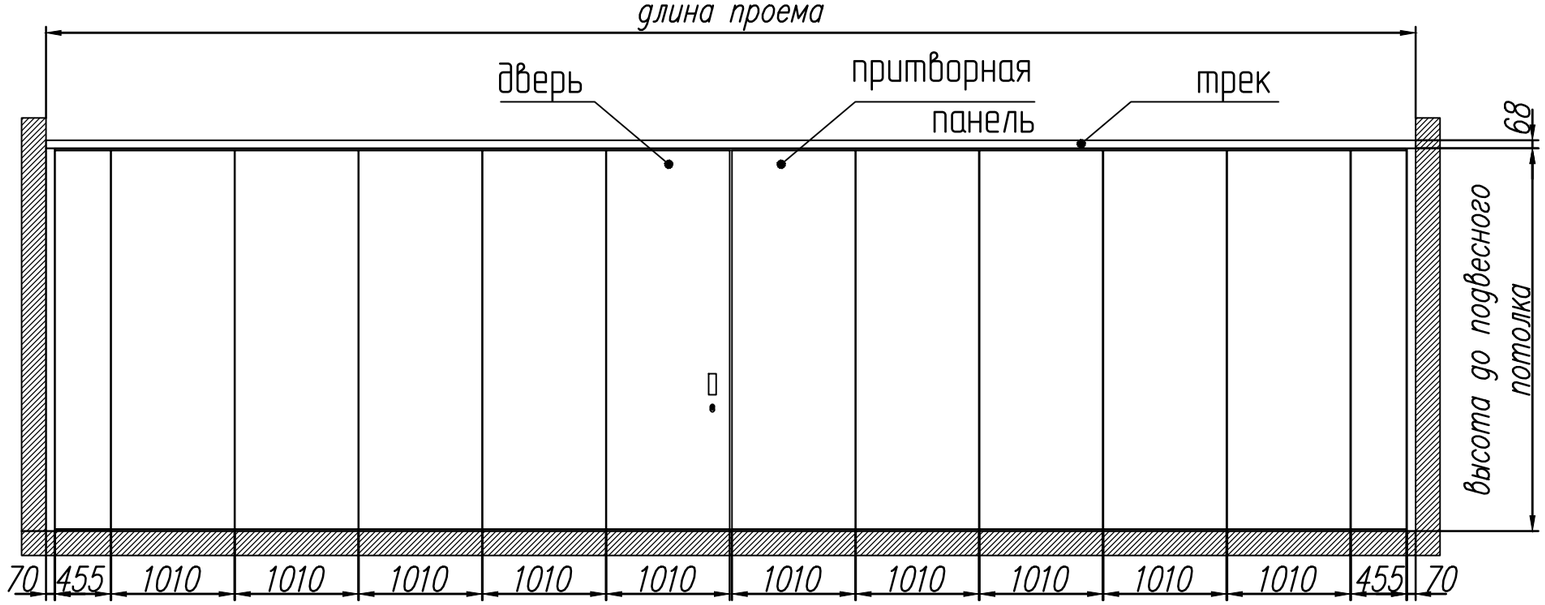

1–1

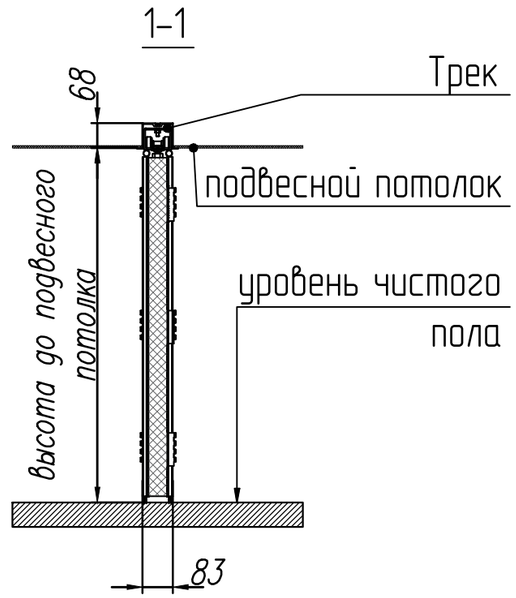

Общий вид

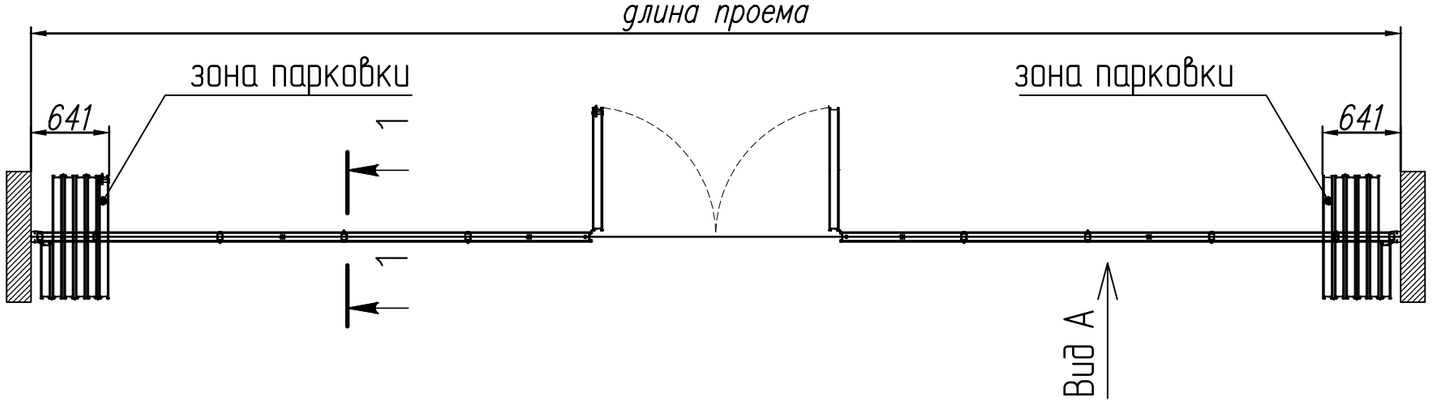

*Ширина/высота проема под установку раздвижной перегородки "Норма". Допуск размера ±5мм

Раздвижная перегородка "Норма" монтируется к перекрытию помещения. Нагрузка от неё распределяется вдоль оси трека и концентрируется в зоне парковки в зависимости от ее положения. Заказчик гарантирует несущую способность перекрытия.

общий вес:±	17–33кг/м^2
звукоизоляция:	40–47дБ
цвет /ЛДСП (Egger):	W908 ST9
размеры предоставил:	клиент

Заказчик:	
Исполнитель:	ООО Компания Фолдин

изменение	дата	фамилия	пояснение

Изм.	Лист	№ докум	Подп.	Дата		Лит.	Масса	Масштаб
Разраб.								
Пров.						Лист 1	Листов 1	
Менеджер					Раздвижная перегородка НОРМА. Раскрытие от центра к стенам			
Утв.								

Перв. примен.

Справ. №

Подп. и дата

Инв. № дубл.

Взам. инв. №

Подп. и дата

Инв. № подл.